


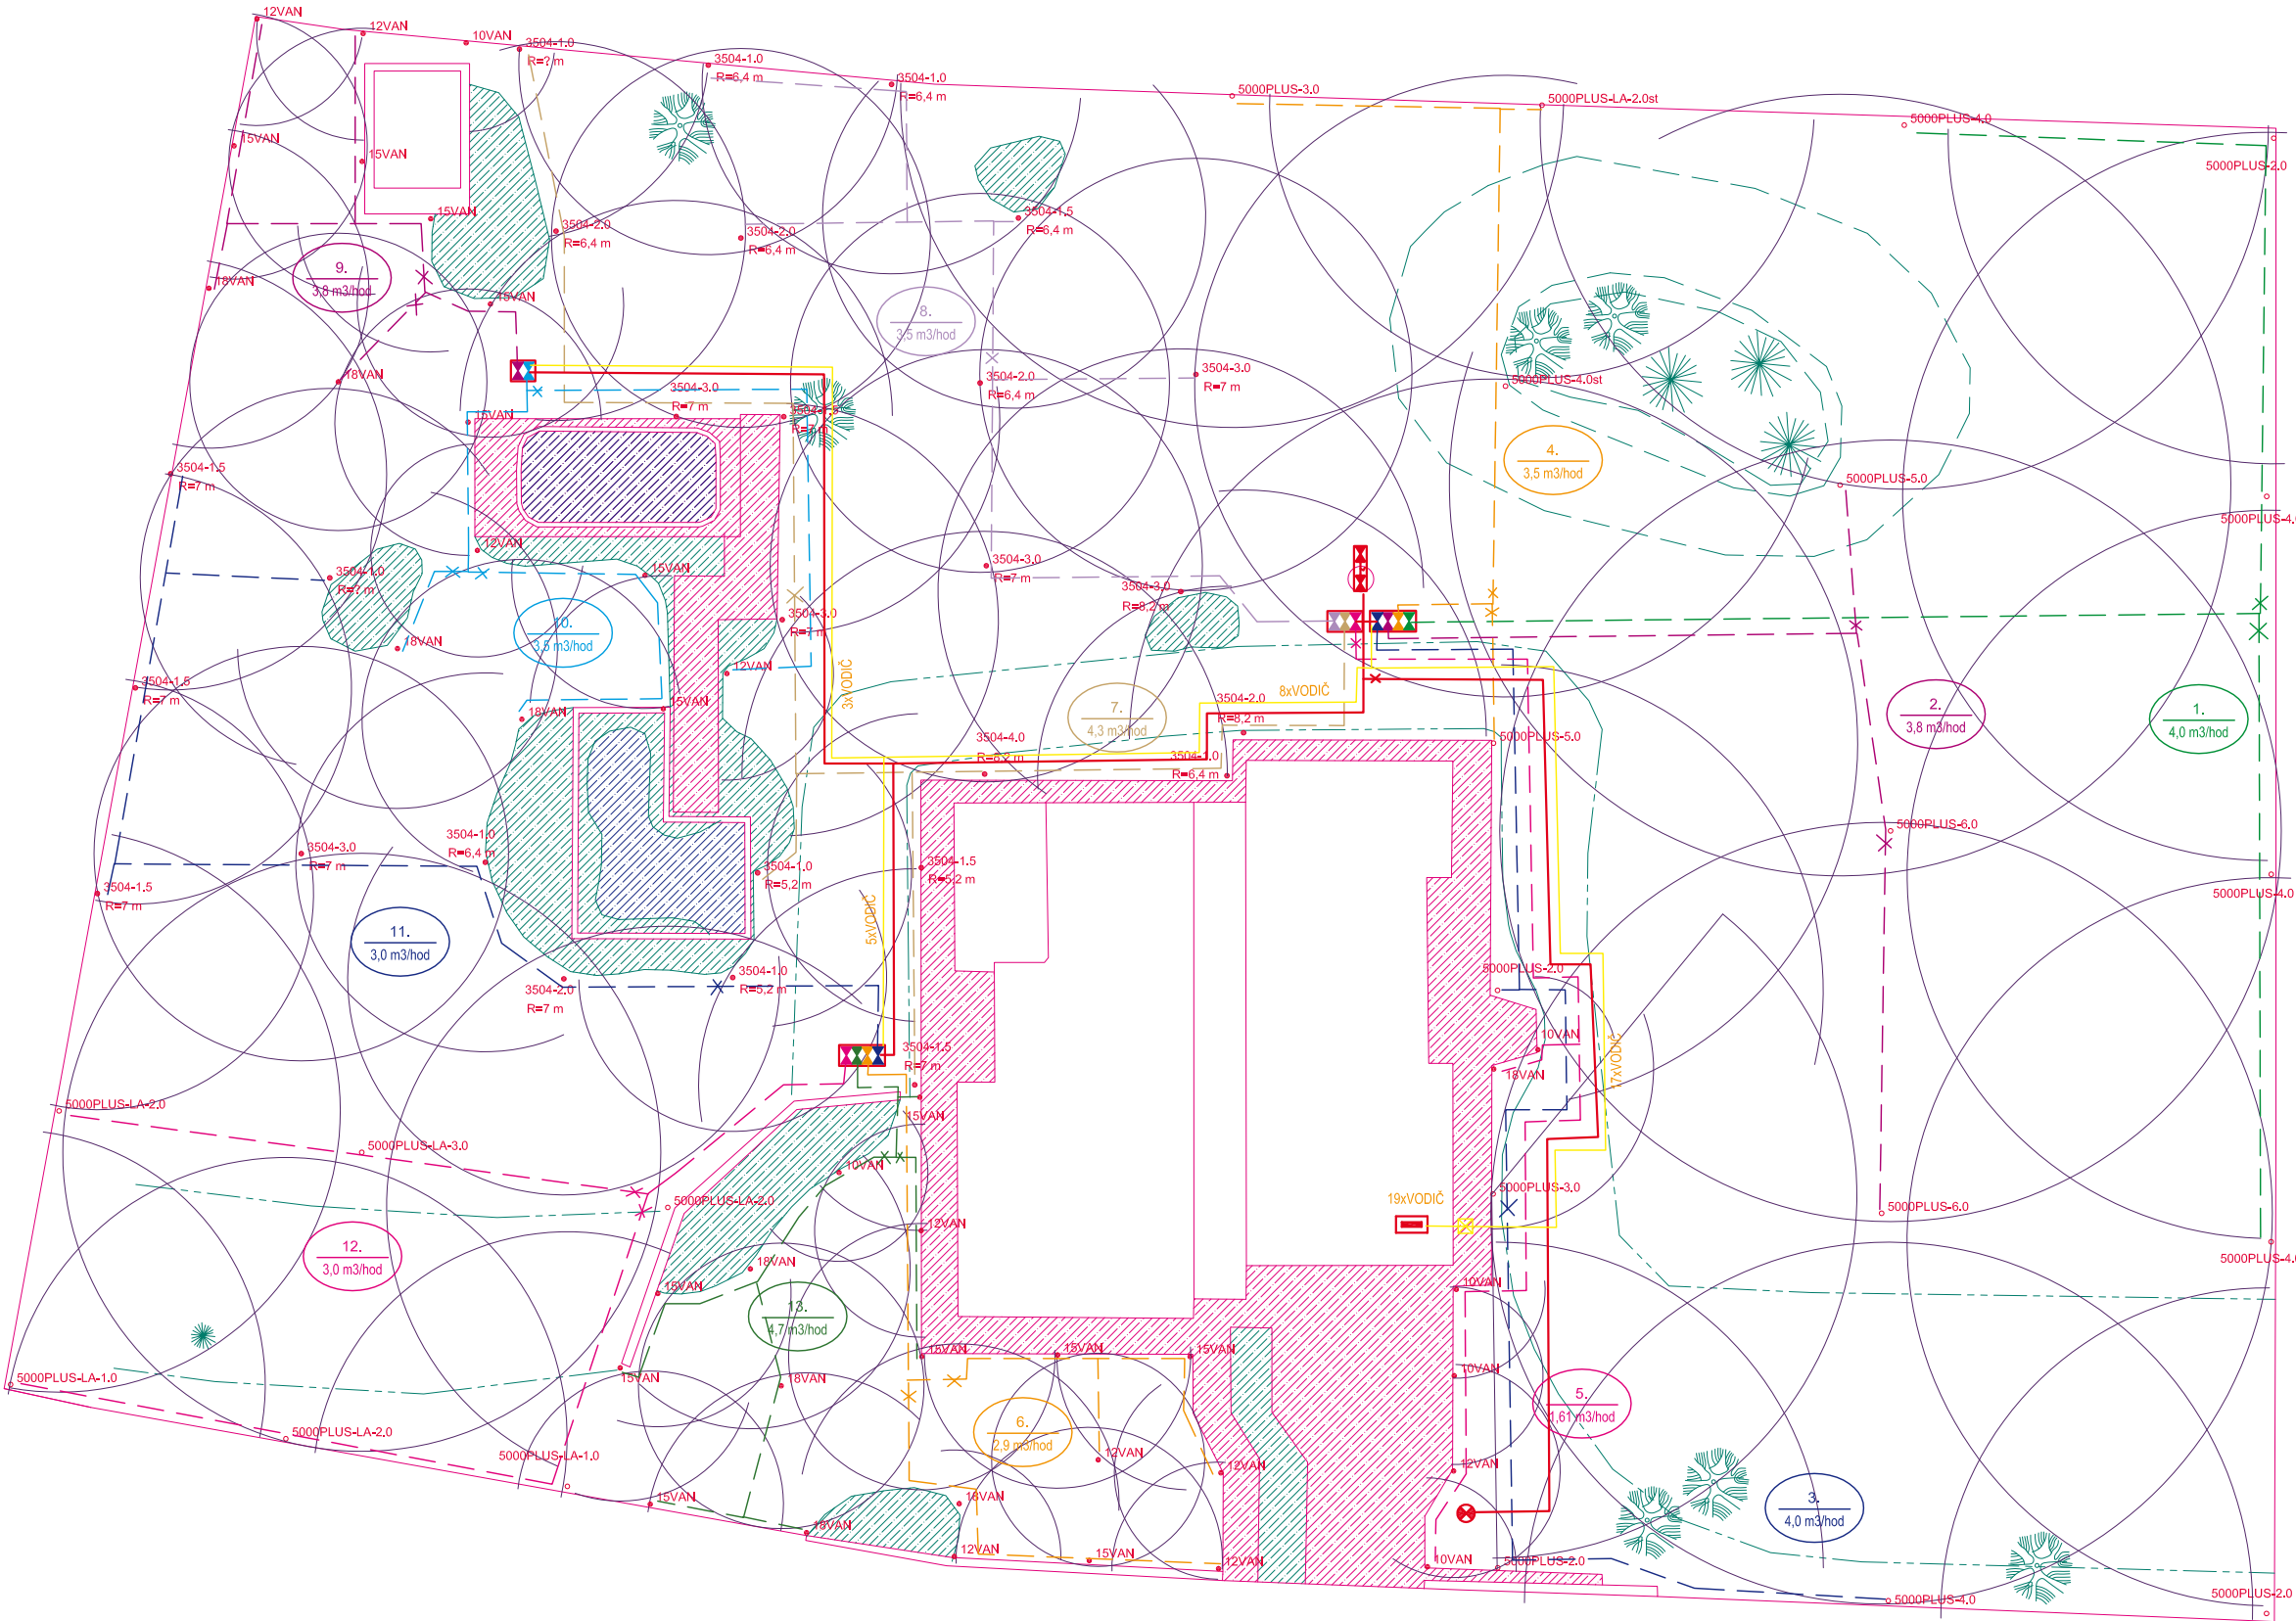

LEGENDA :

ZDROJ VODY: NÁDRŽ 12m3
dopouštění ... min 6m3/den

POŽADAVEK NA ZDROJ VODY:

Q= 4,7m3/h PŘI H= 40m

např. ČERPADLO CALPEDA MXS 405

SESTAVA UMÍSTĚNÁ V HORNÍ ČÁSTI NÁDRŽE:

- HLAVNÍ VENTIL 5/4"
FILTR 5/4"
KULOVÝ VENTIL 5/4"
KULOVÝ VYPOUSTĚCÍ VENTIL 1"
- ELEKTRONICKÁ OVLÁDACÍ JEDNOTKA: ESP MODULAR 13 SEKCI
- VBA 17186...ODBĚR VODY HADICÍ
+ NAPOJENÍ TLAKOVÉHO VZDUCHU PRO ODVODNĚNÍ "PROFUKEM"
- HLAVNÍ ŘAD PE DN 32, PN 10 ... PE 40x3,7
- SEKČNÍ POTRUBÍ PE DN 32/25, PN 6 ... PE 40x3,7 / PE 32x2,9
- ZMĚNA DIMENZE POTRUBÍ
- ELEKTROMAGNETICKÉ VENTILY: 100 DV-F
V PLASTOVÝCH ŠACHTICÍCH: VB 1419
- VÝSUVNÝ ROZPRAŠOVACÍ POSTŘIKOVAČ: 1804-SAM
- VÝSUVNÝ ROTAČNÍ POSTŘIKOVAČ: 3504-SAM
- VÝSUVNÝ ROTAČNÍ POSTŘIKOVAČ: 5004 + SAM
- ČIDLO SRÁŽEK - RSD-Bex
- KABELY CYKY 1,5 MM2

POZNÁMKA:

SEKCE ČÍSLO 5 a 6 BUDOU NA SVORKOVNICI OJ SPOJENY NA JEDNU SEKCI

MĚŘÍTKO:



Rain Bird.

ITTEC s.r.o.-Rain Bird pro ČR a SR
AOS, Modřice 106
251 01 Račany, Czech Republic
Tel. +420323 616 222 Fax. +420323 616 223

Zavlažovací systém RAIN BIRD

Vypracoval(a):